


Mapa sytuacyjna drogi dejazdowej do miejsca robót  
 sprężonych garów miedziowych  
 skala 1:500

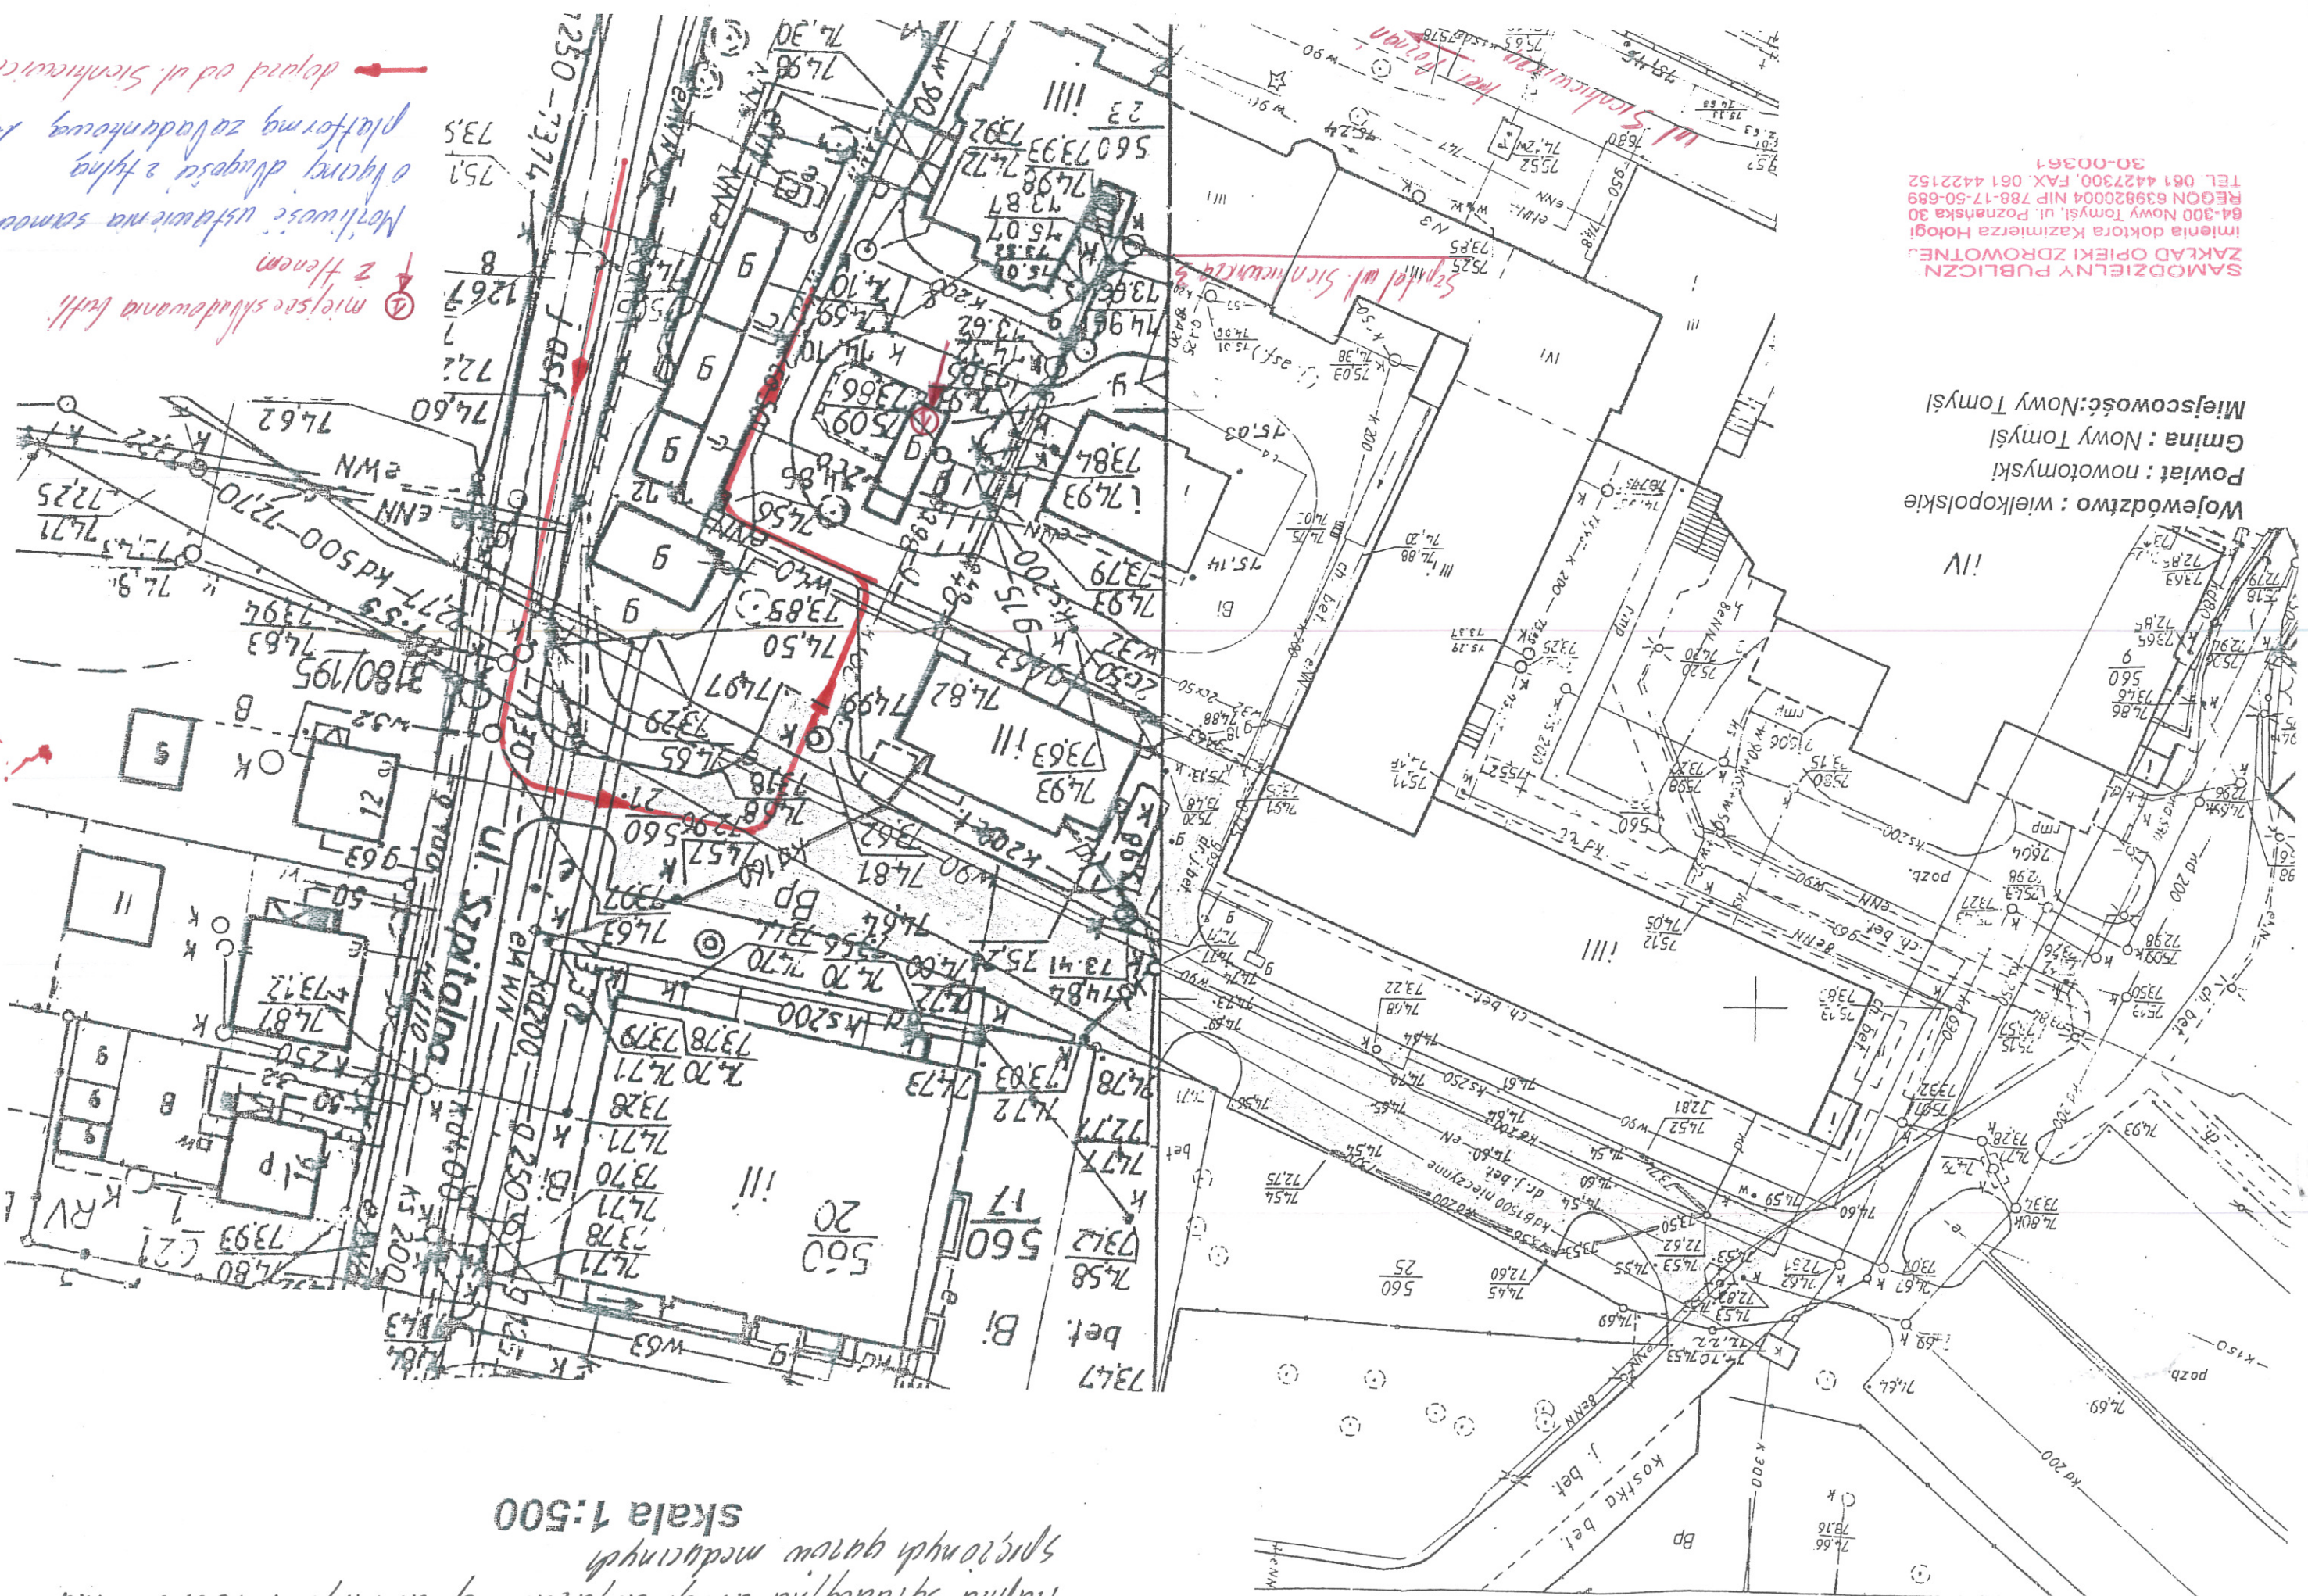

Northwest ustawienie samochodów  
 o wężach długości 2 tyng  
 platformy załadunkowej 11,30m  
 → depard od ul. Sienkiewicza

⊙ miejsce składowania bali  
 z Henem

Województwo : wielkopolskie  
 Powiat : nowotomyski  
 Gmina : Nowy Tomysł  
 Miejscowość: Nowy Tomysł

SAMODZIELNY PUBLICZNY  
 ZAKŁAD OPIEKI ZDROWOTNEJ  
 imienia doktora Kazimierza Hołogi  
 64-300 Nowy Tomysł, ul. Poznańska 30  
 REGON 639820004 NIP 788-17-50-689  
 TEL 061 4427300, FAX 061 4422152  
 30-00361